STATO DI PROGETTO

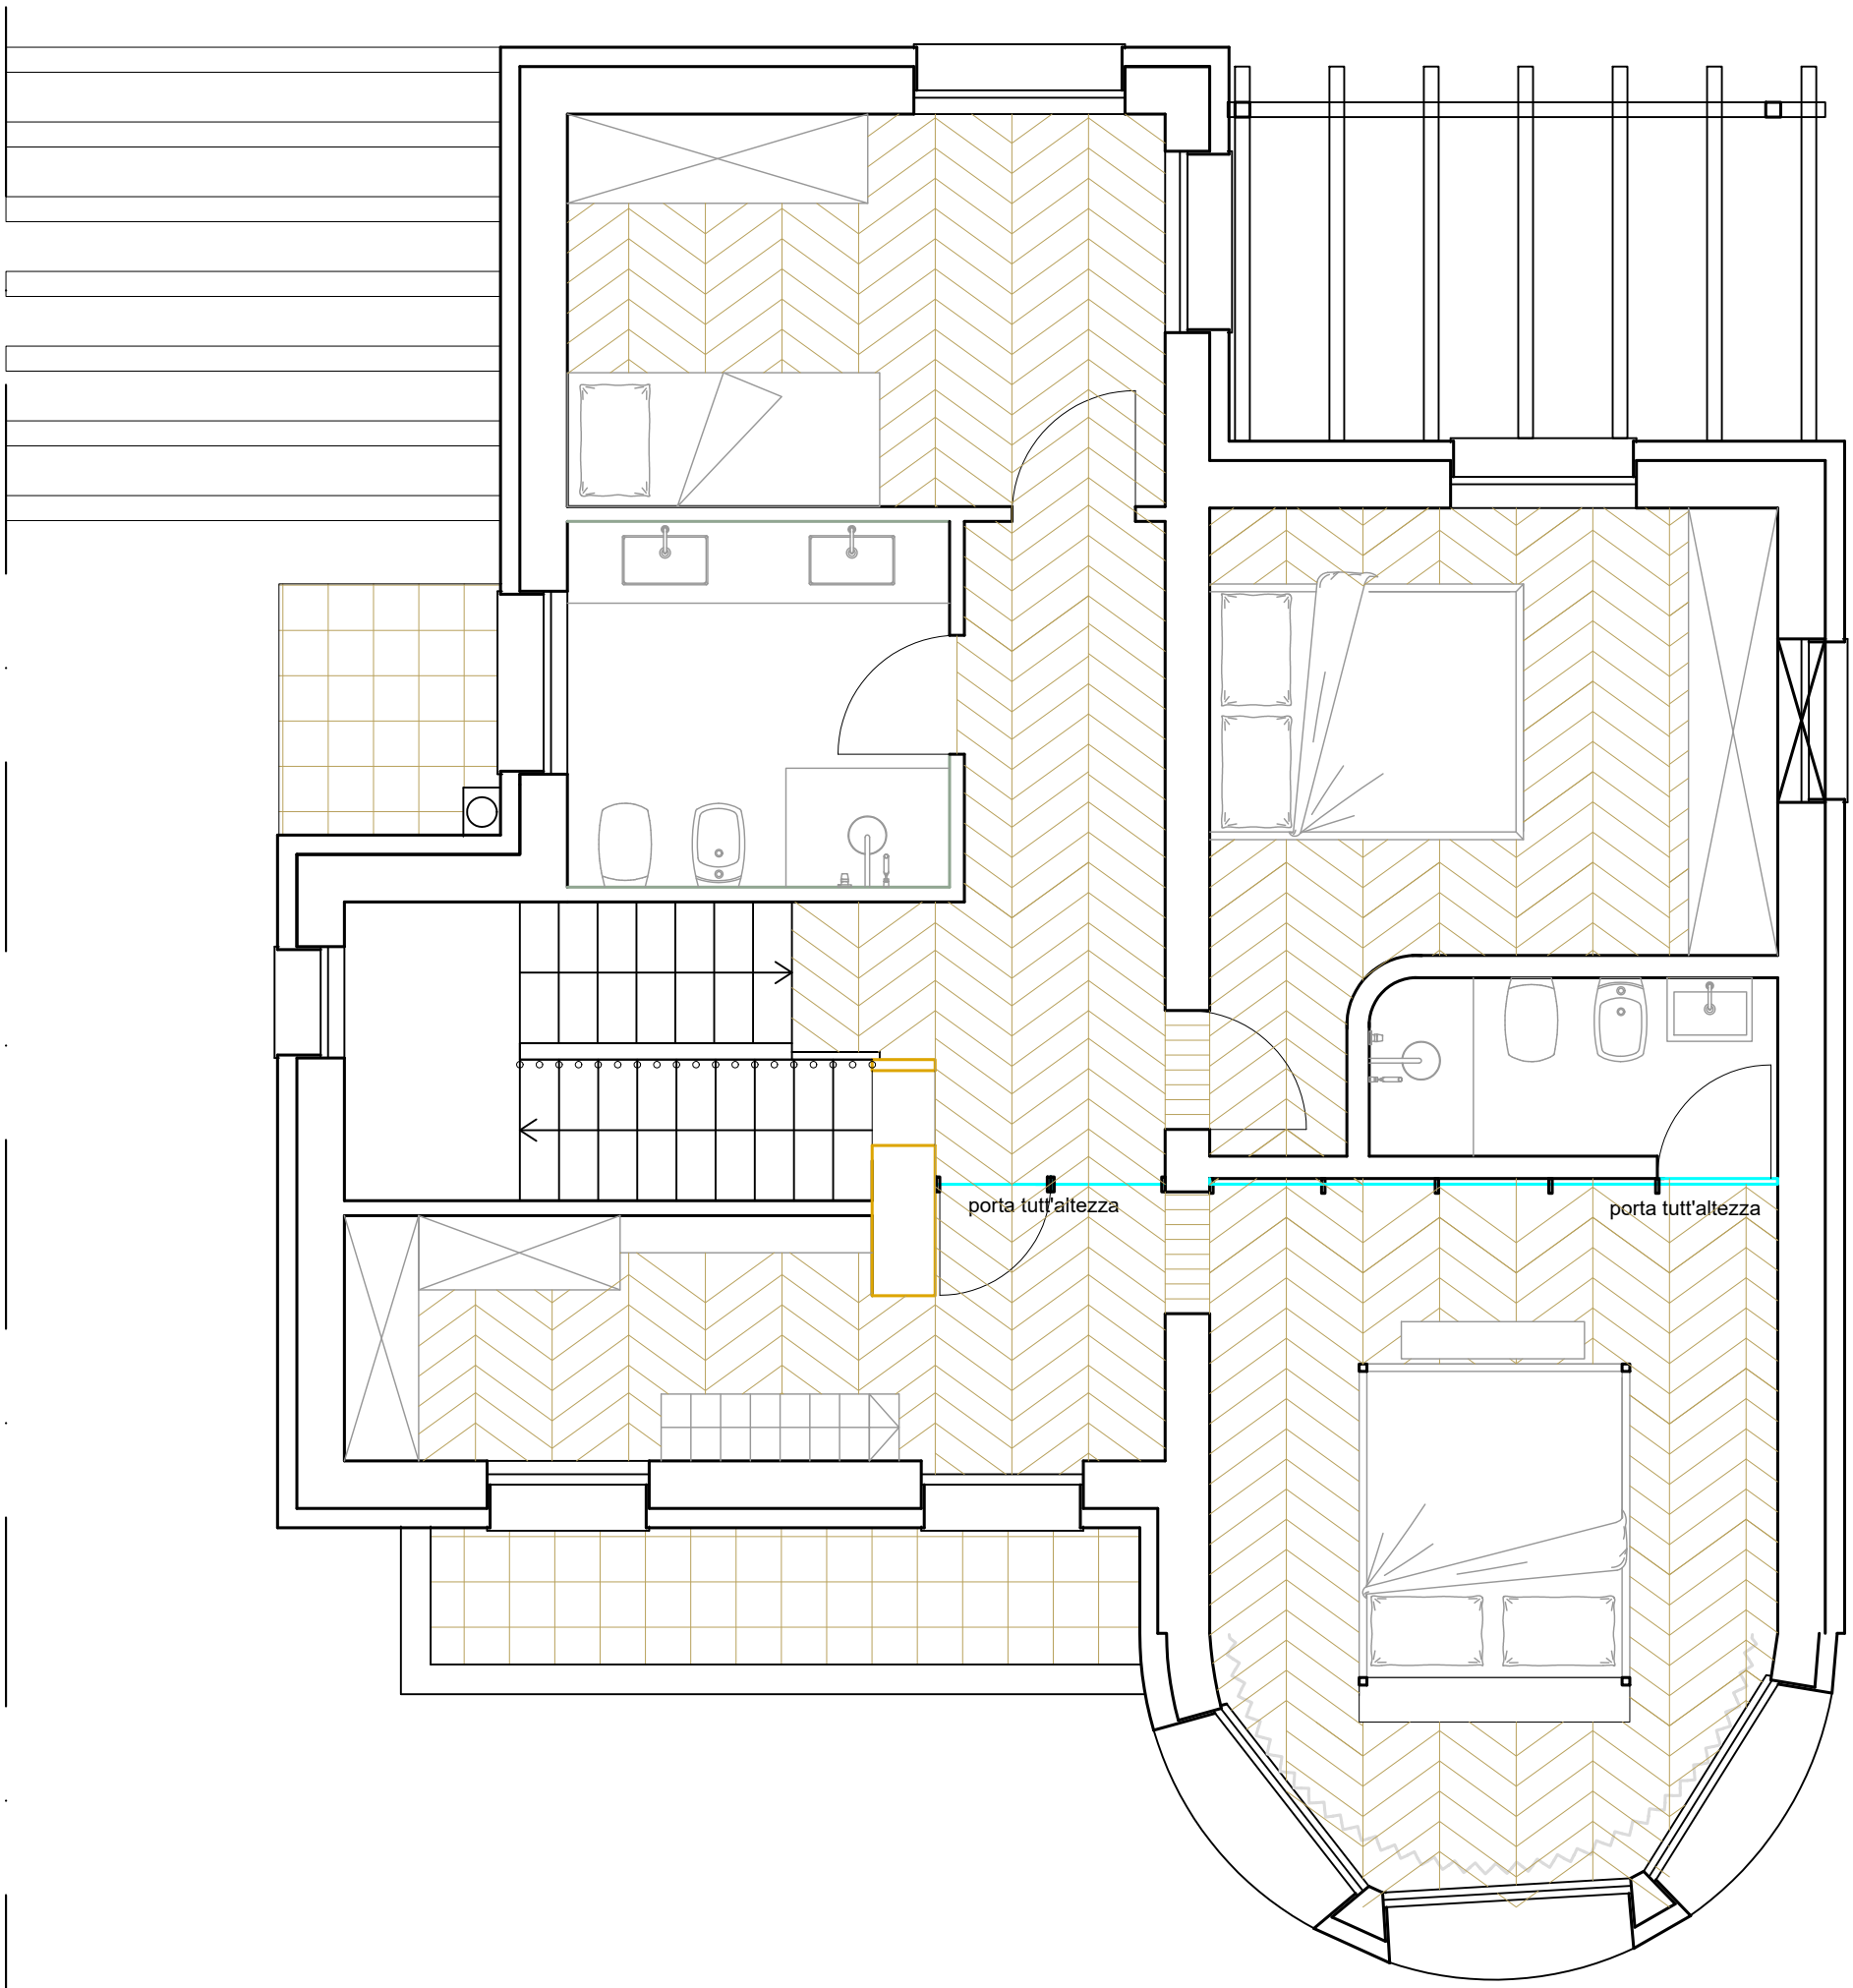

Piano primo