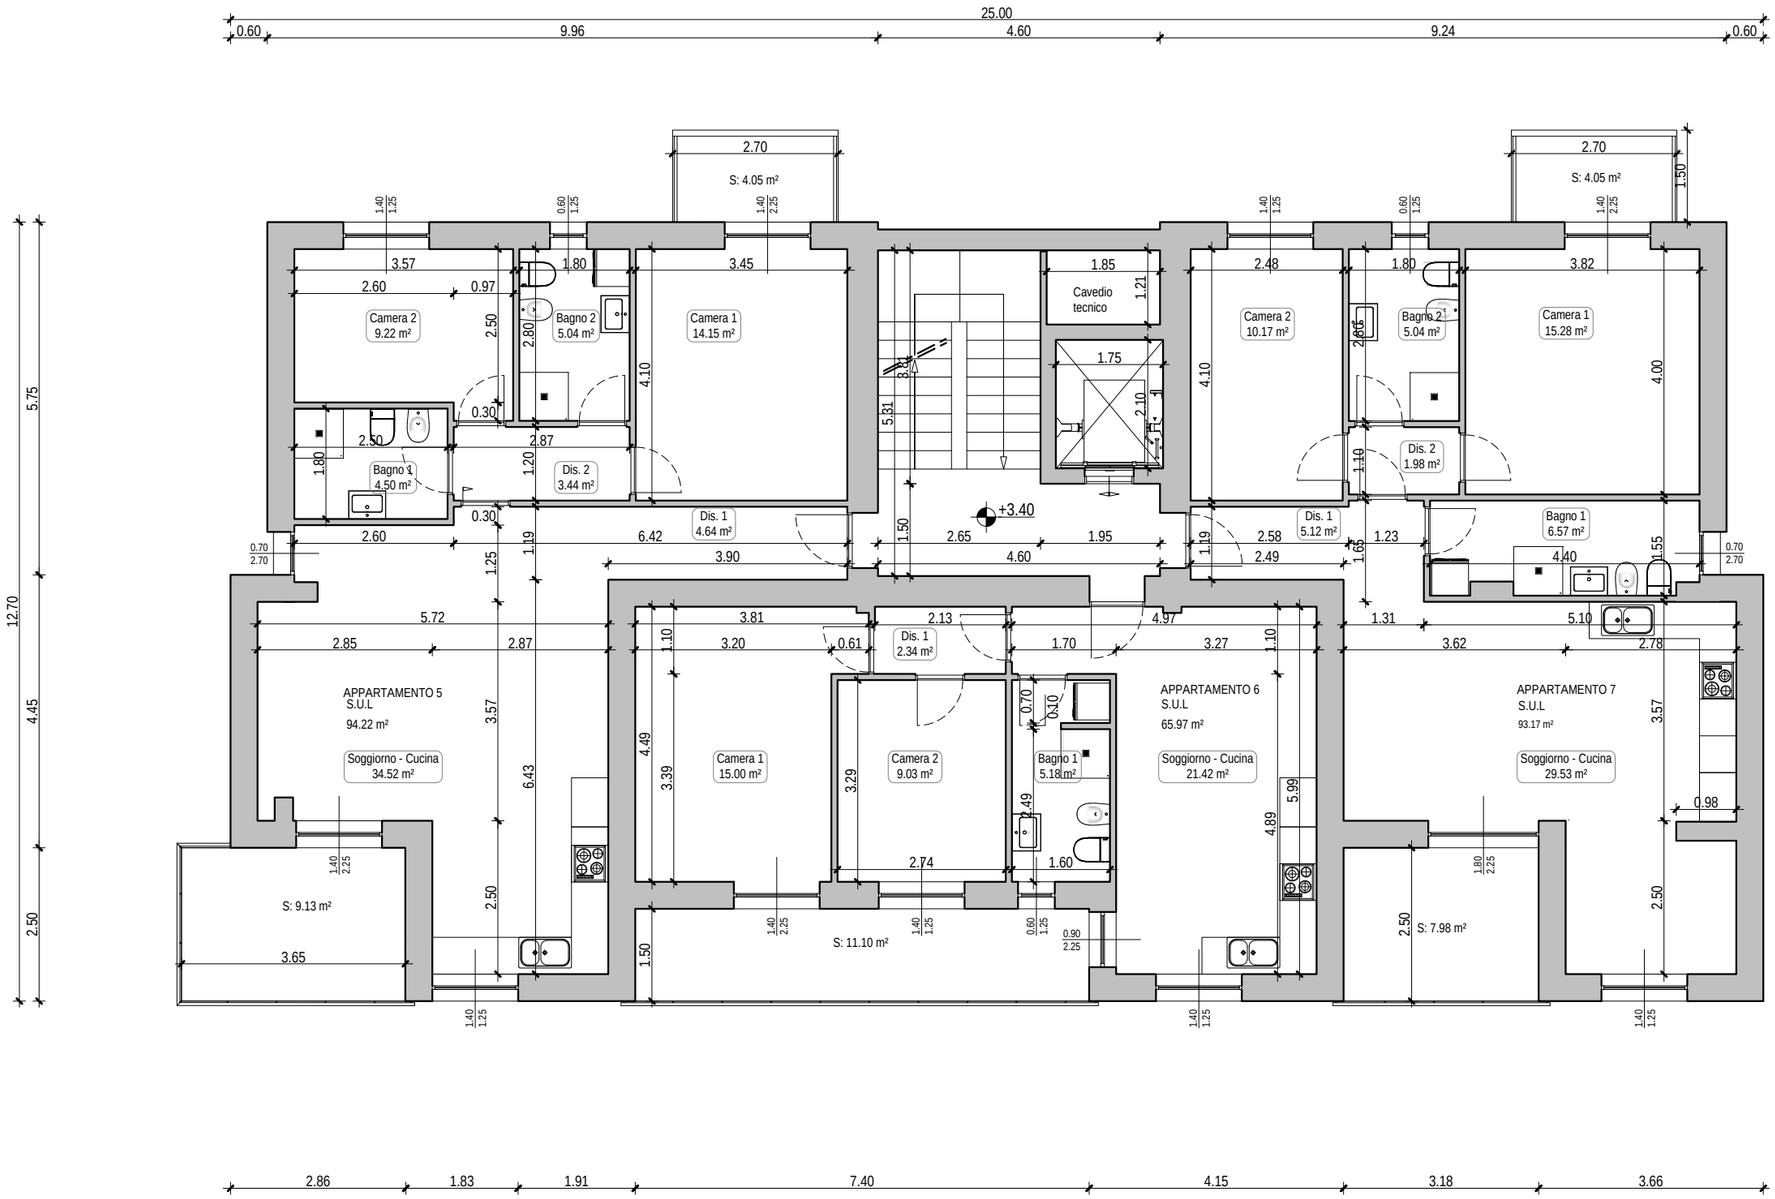PIANO PRIMO
ARREDI
Scala 1:100