PIANO SECONDO

ARREDI
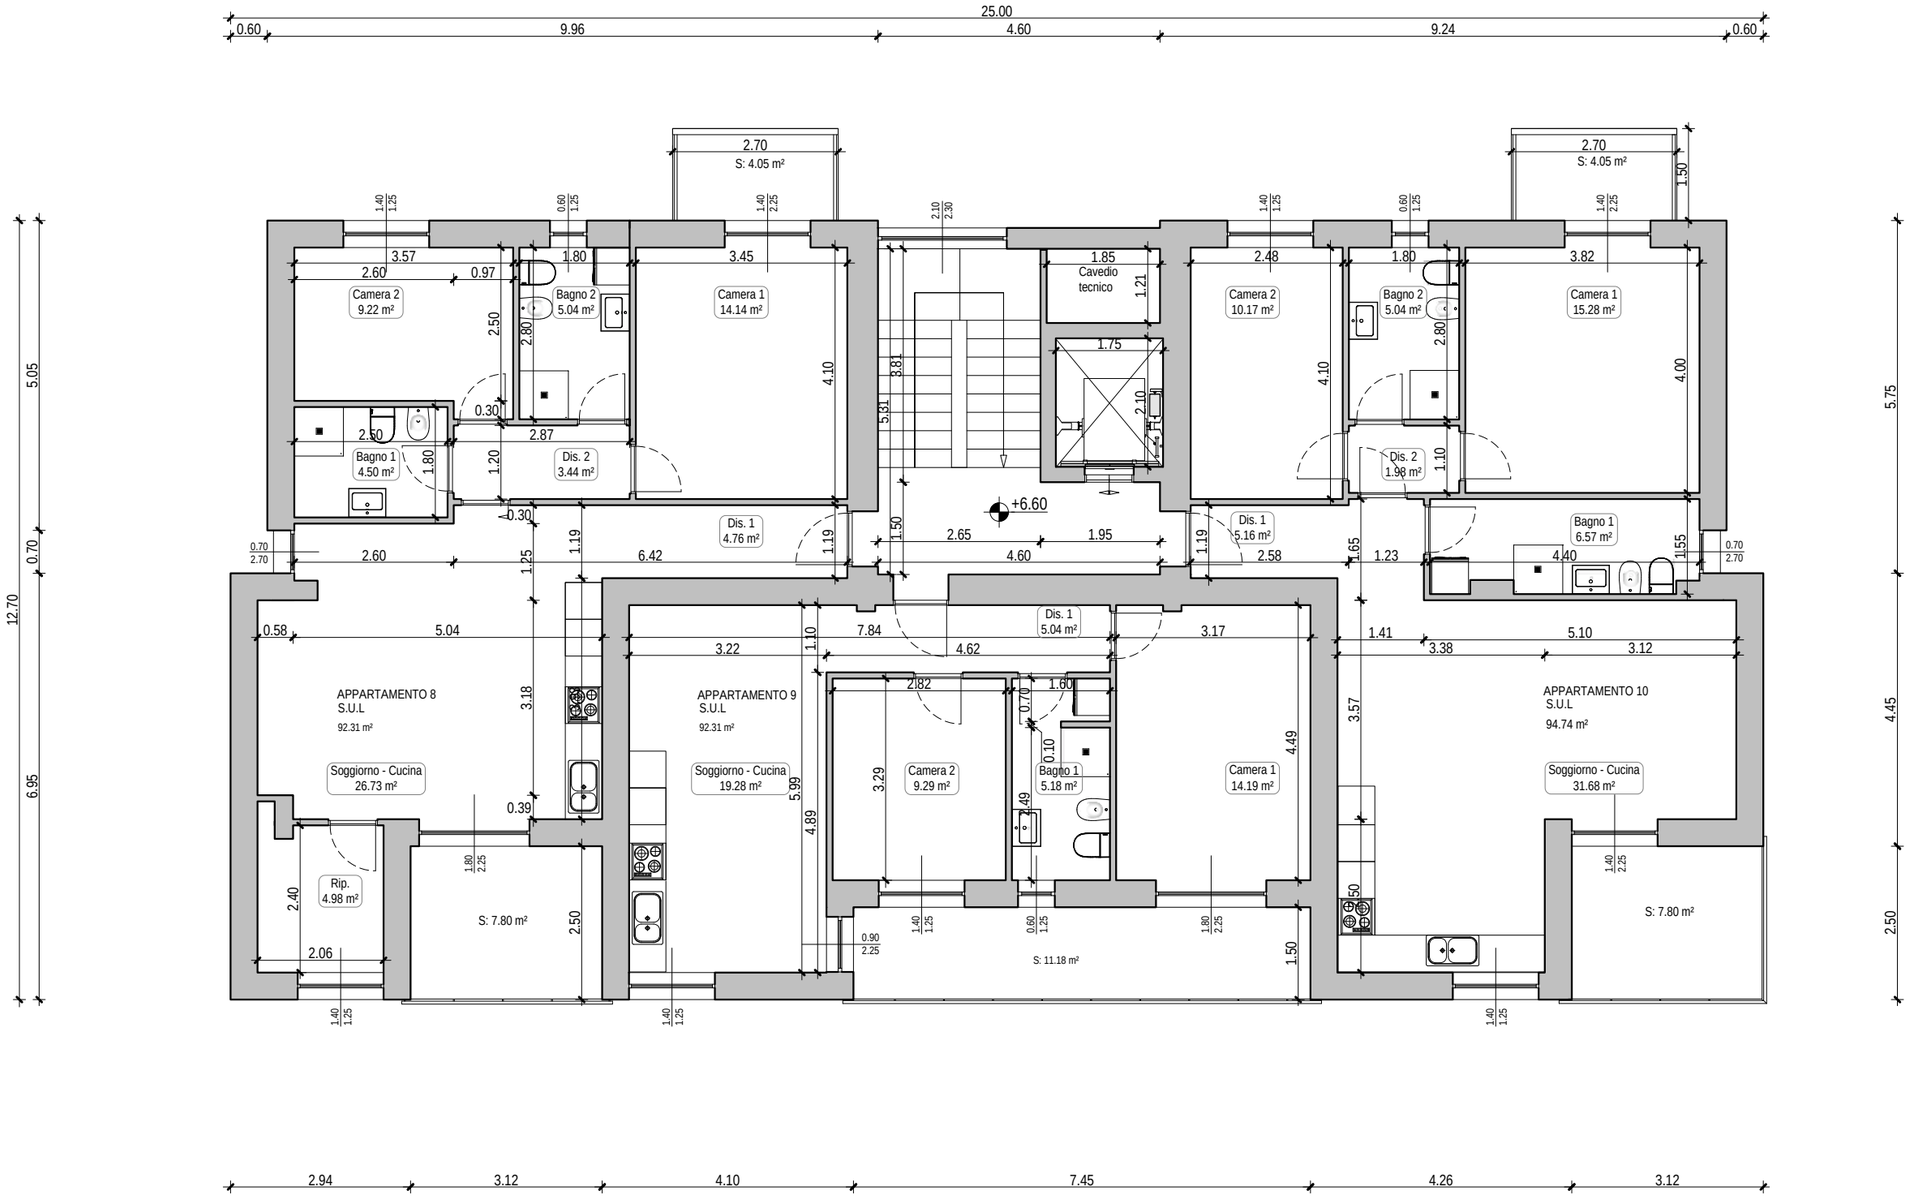
Scala 1:100