



MINISTERO DELLE FINANZE

DIREZIONE GENERALE DEL CATASTO E DEI SERVIZI TECNICI ERARIALI

Mod. B (Nuovo Catasto Edilizio Urbano)

NUOVO CATASTO EDILIZIO URBANO

Lire
50

(R. DECRETO-LEGE 11 APRILE 1939, N. 642)


Planimetria dell'immobile situato nel Comune di CIVITANOVA MARCHE

Via

Ditta

di

Allegata alla dichiarazione presentata all'Ufficio Tecnico Erariale di MACERATA

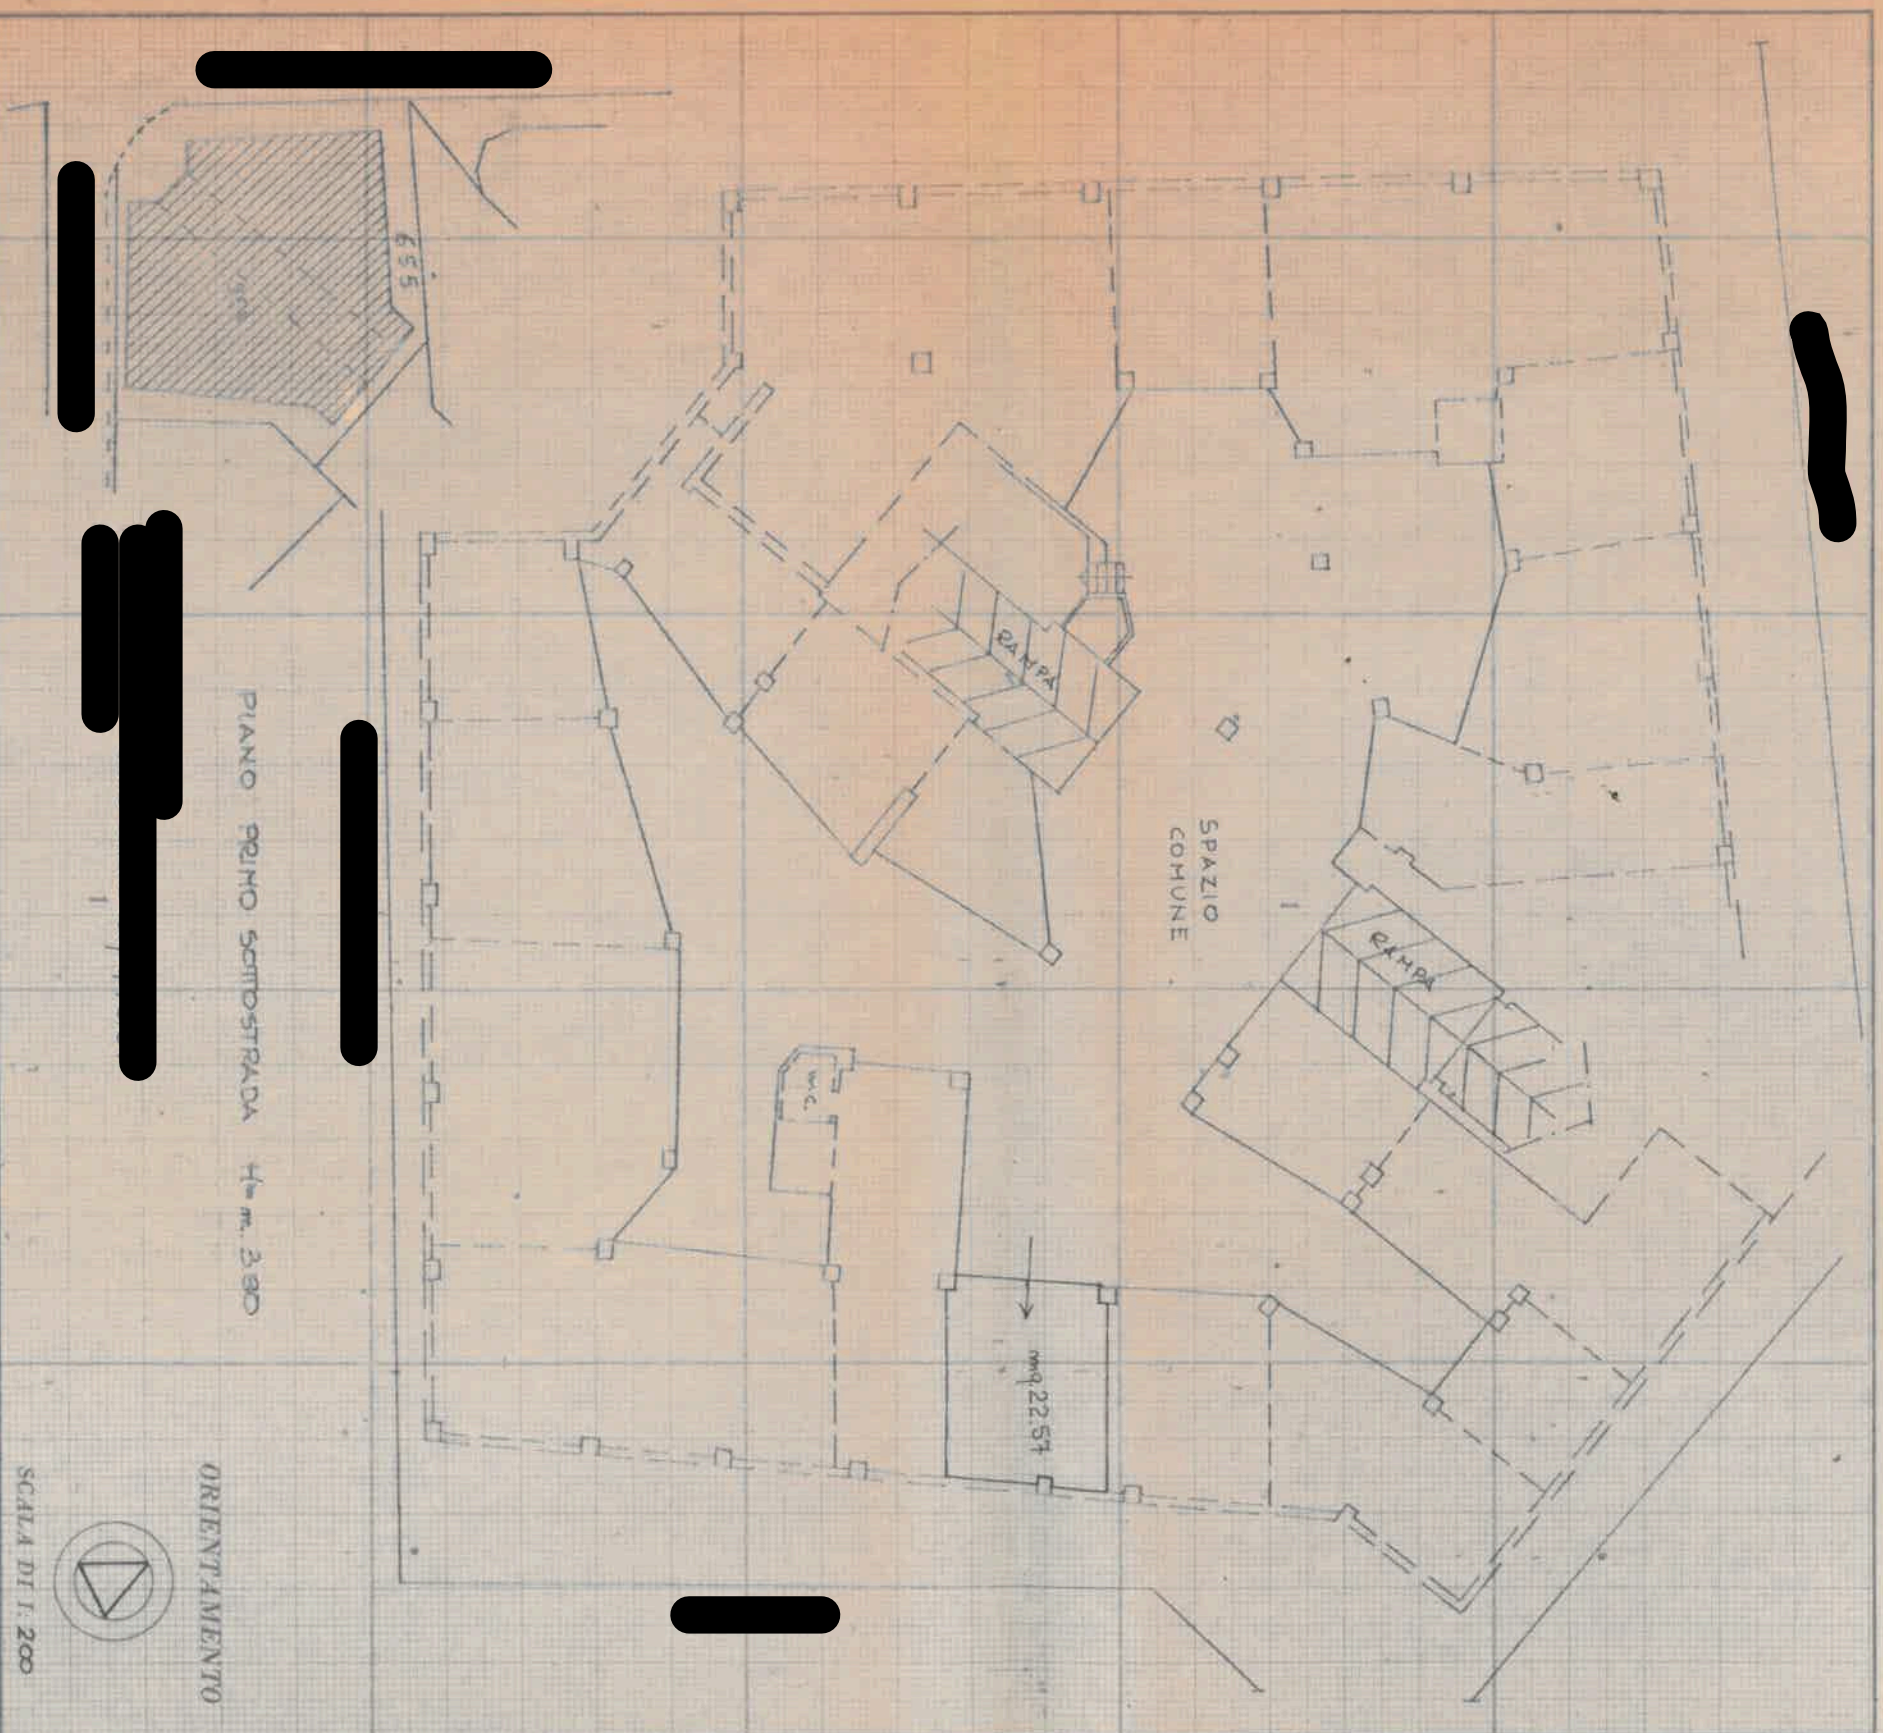

SPAZIO RISERVATO PER LE ANNOTAZIONI D'UFFICIO

DATA

PROT. N°

Completata dal

Iscritto all'Albo dei GEOMETRI

della Provincia di MACERATA

DATA

Firma: